


ბინა №33
შიდა გეგმარების ნახაზი

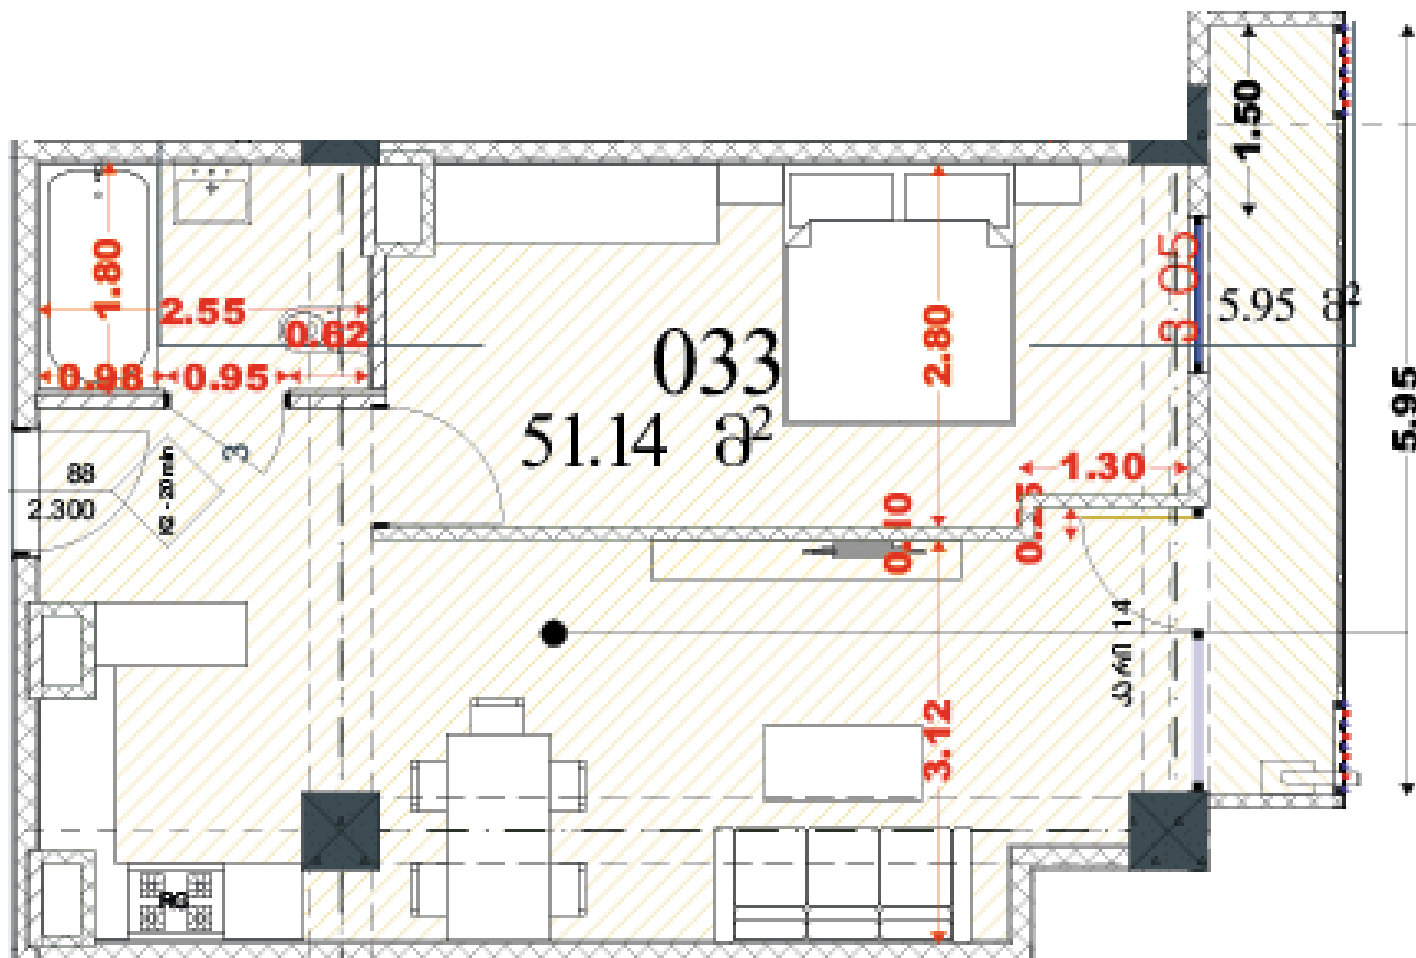

ჯეოსკანონი



სართული 3

საერთო ფართი - 57.09 მ²
სამცხოვრებელი ფართი - 51.14 მ²
საგაფხულო ფართი - 5.95 მ²

ს/პ: 01.10.08.006.217.01.01.033

დიდი დილომი, III მ/რ,
კორპუსი 29-ის მიმდებარედ