


ბინა №91
შიდა გაგზავრების ნახაზი

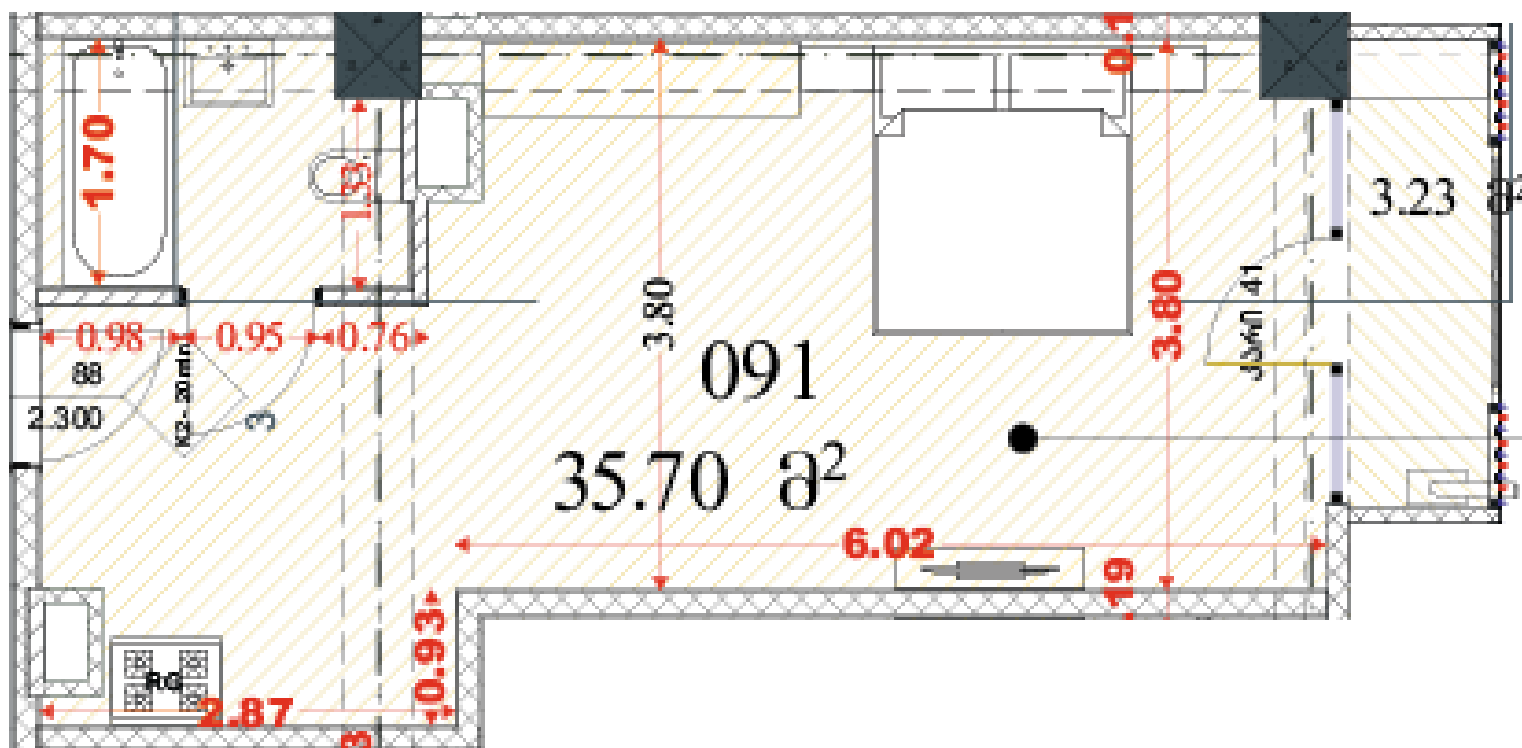

ჯეოსკანქიზა



სართული 5

საერთო ფართი - 38.93 მ²
საცხოვრებელი ფართი - 35.70 მ²
საფარული ფართი - 3.23 მ²

ს/კ: 01.10.08.006.217.01.01.091

დიდი დილომი, III მ/რ,
კორპუსი 29-ის მიმდებარედ