


ბინა № 149
 შიდა გეგმარების ნახაზი

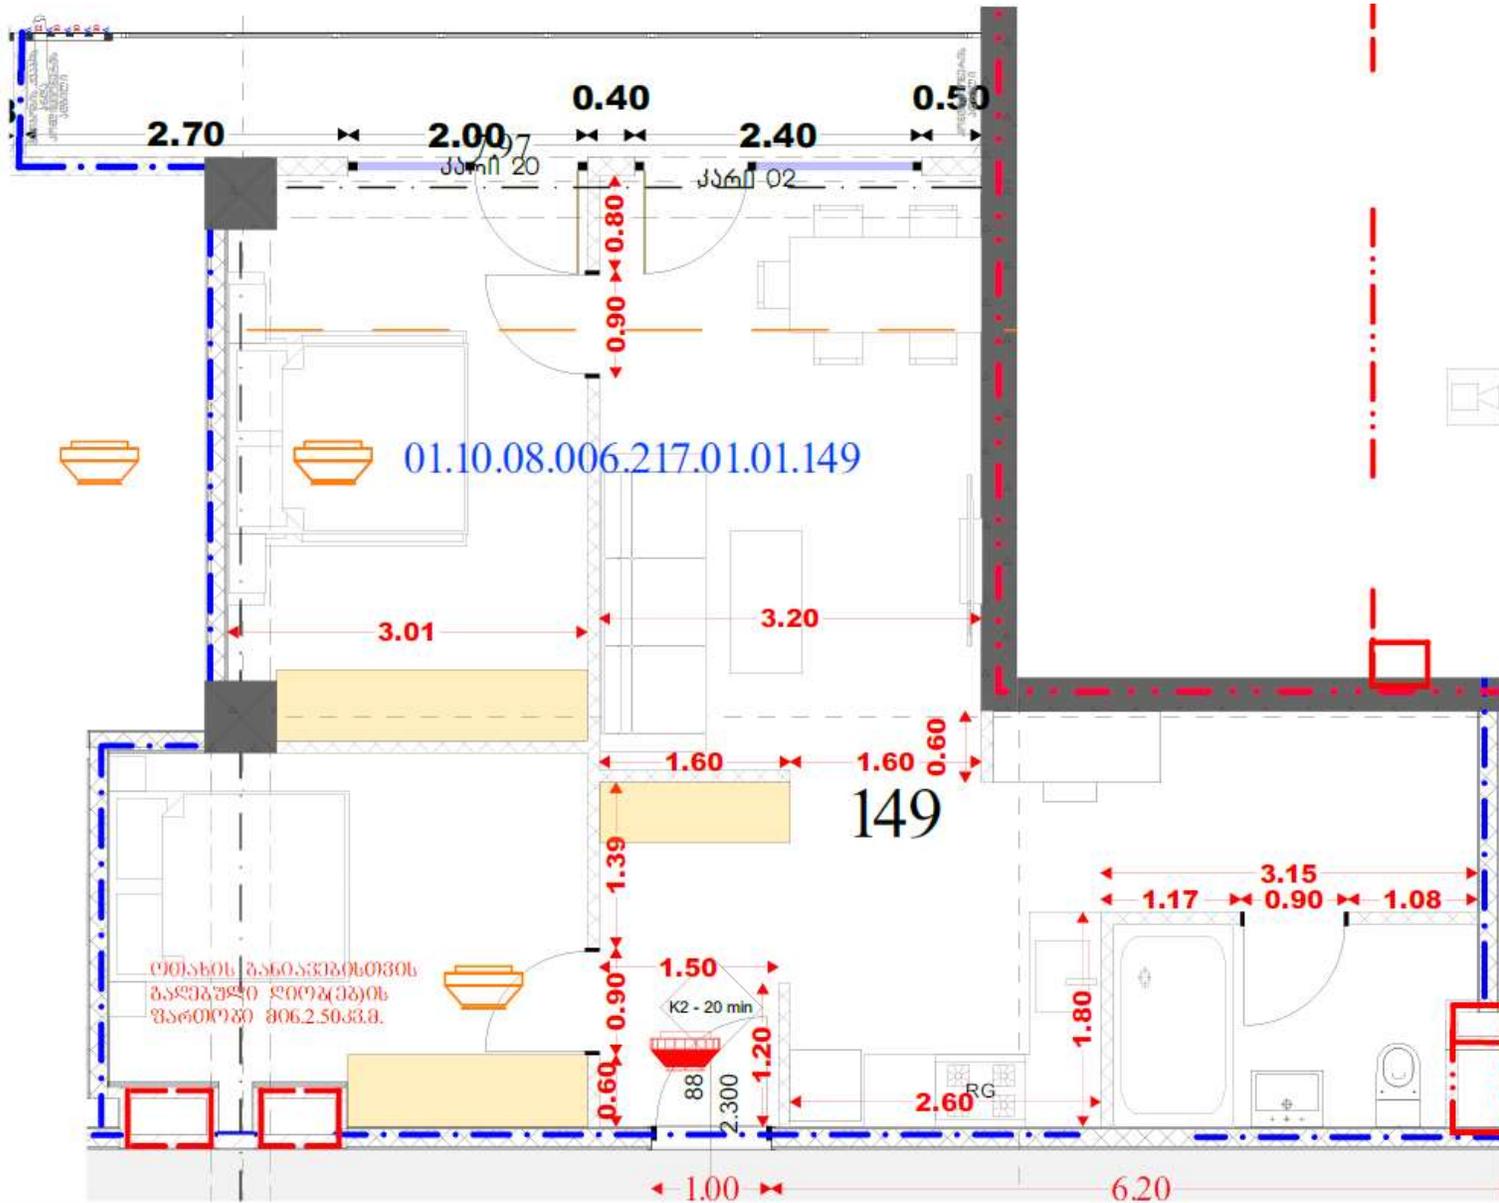

ქობულაძის განვითარების
 გარეგანი ღირებულების
 ფართობი 806.250 კვ.მ.



კერსკეპტივა

სართული 6

საერთო ფართი - 75.01 მ²
 საცხოვრებელი ფართი - 67.01 მ²
 საგაფხულო ფართი - 8.00 მ²

ს/პ: 01.10.08.006.217.01.01.149

დიდი დილომი, III მ/რ,
 კორპუსი 29-ის მიმდებარედ