


ბინა №87
შიდა გეგმარების ნახაზი

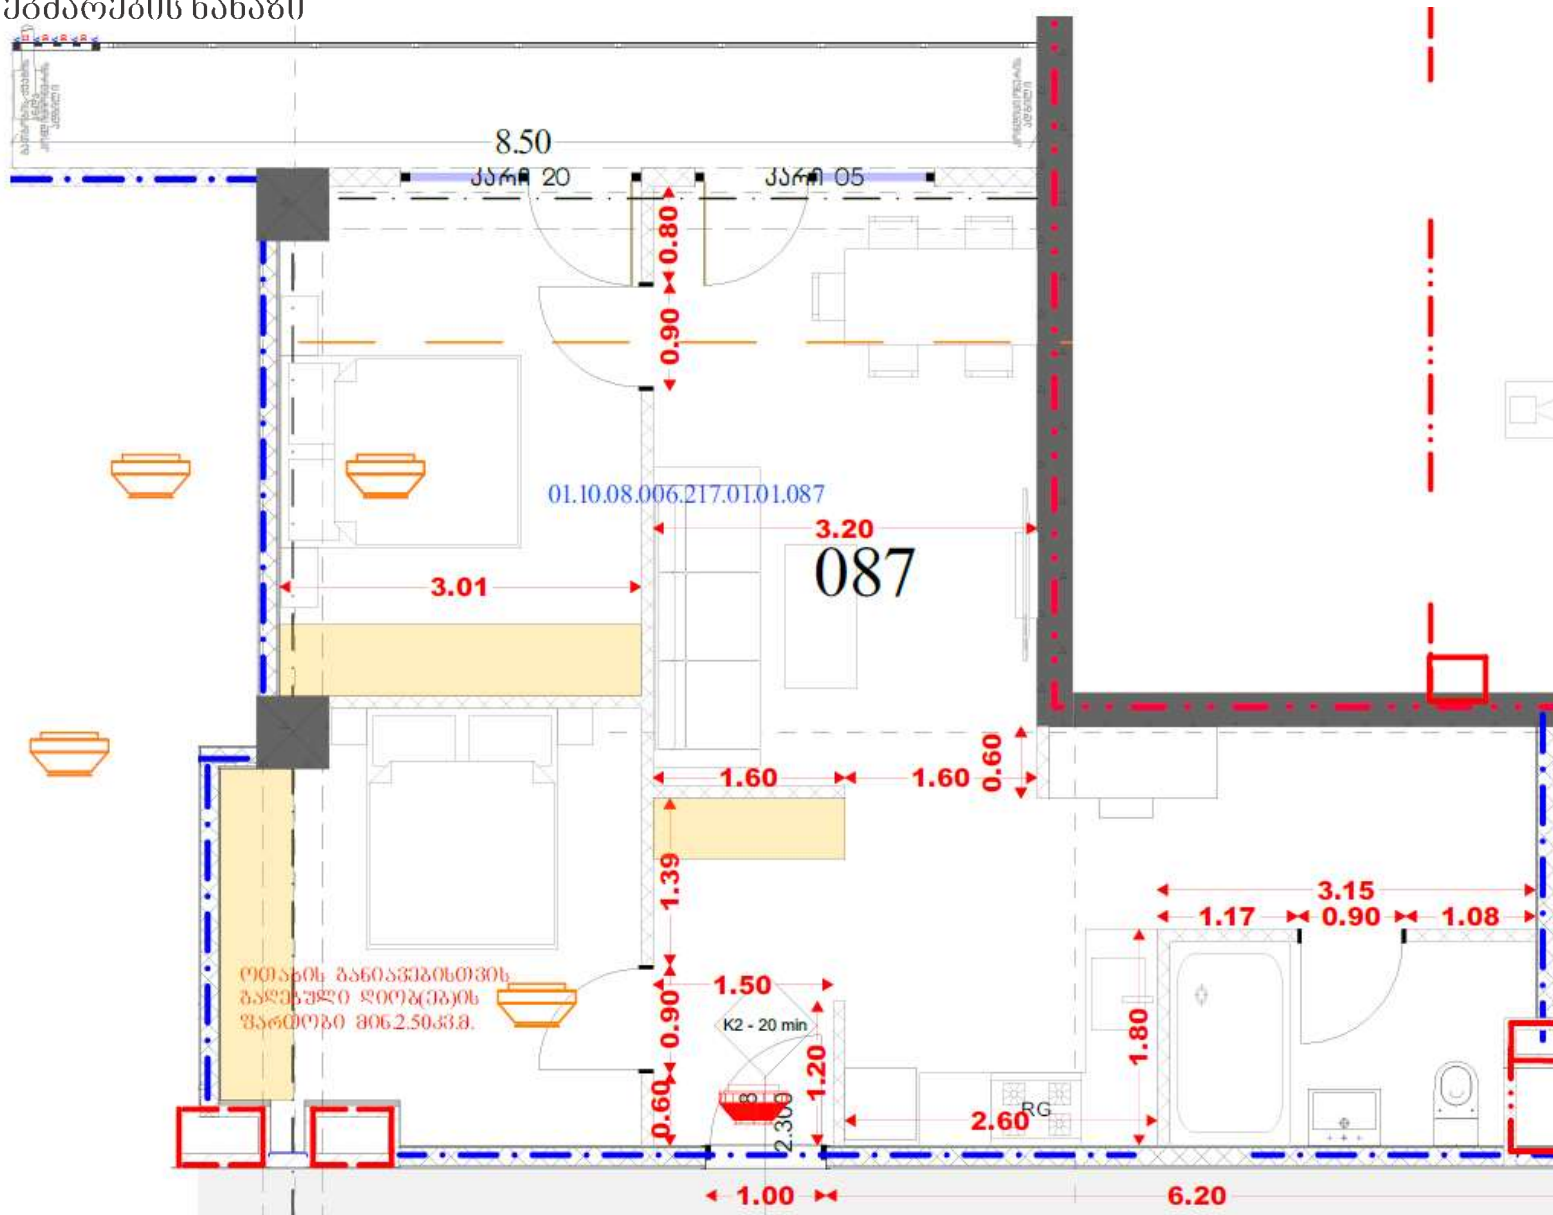

ჯეოსტრუქტურა

სართული 4

საერთო ფართი - 74.50 მ²
საცხოვრებელი ფართი - 66 მ²
საგაფხულო ფართი - 8.50 მ²

ს/პ: 01.10.08.006.217.01.01.087

დიდი დილომი, III მ/რ,
კორპუსი 29-ის მიმდებარედ